


B1 : แปลน

-0.40	F4	-
ทางเดิน		-

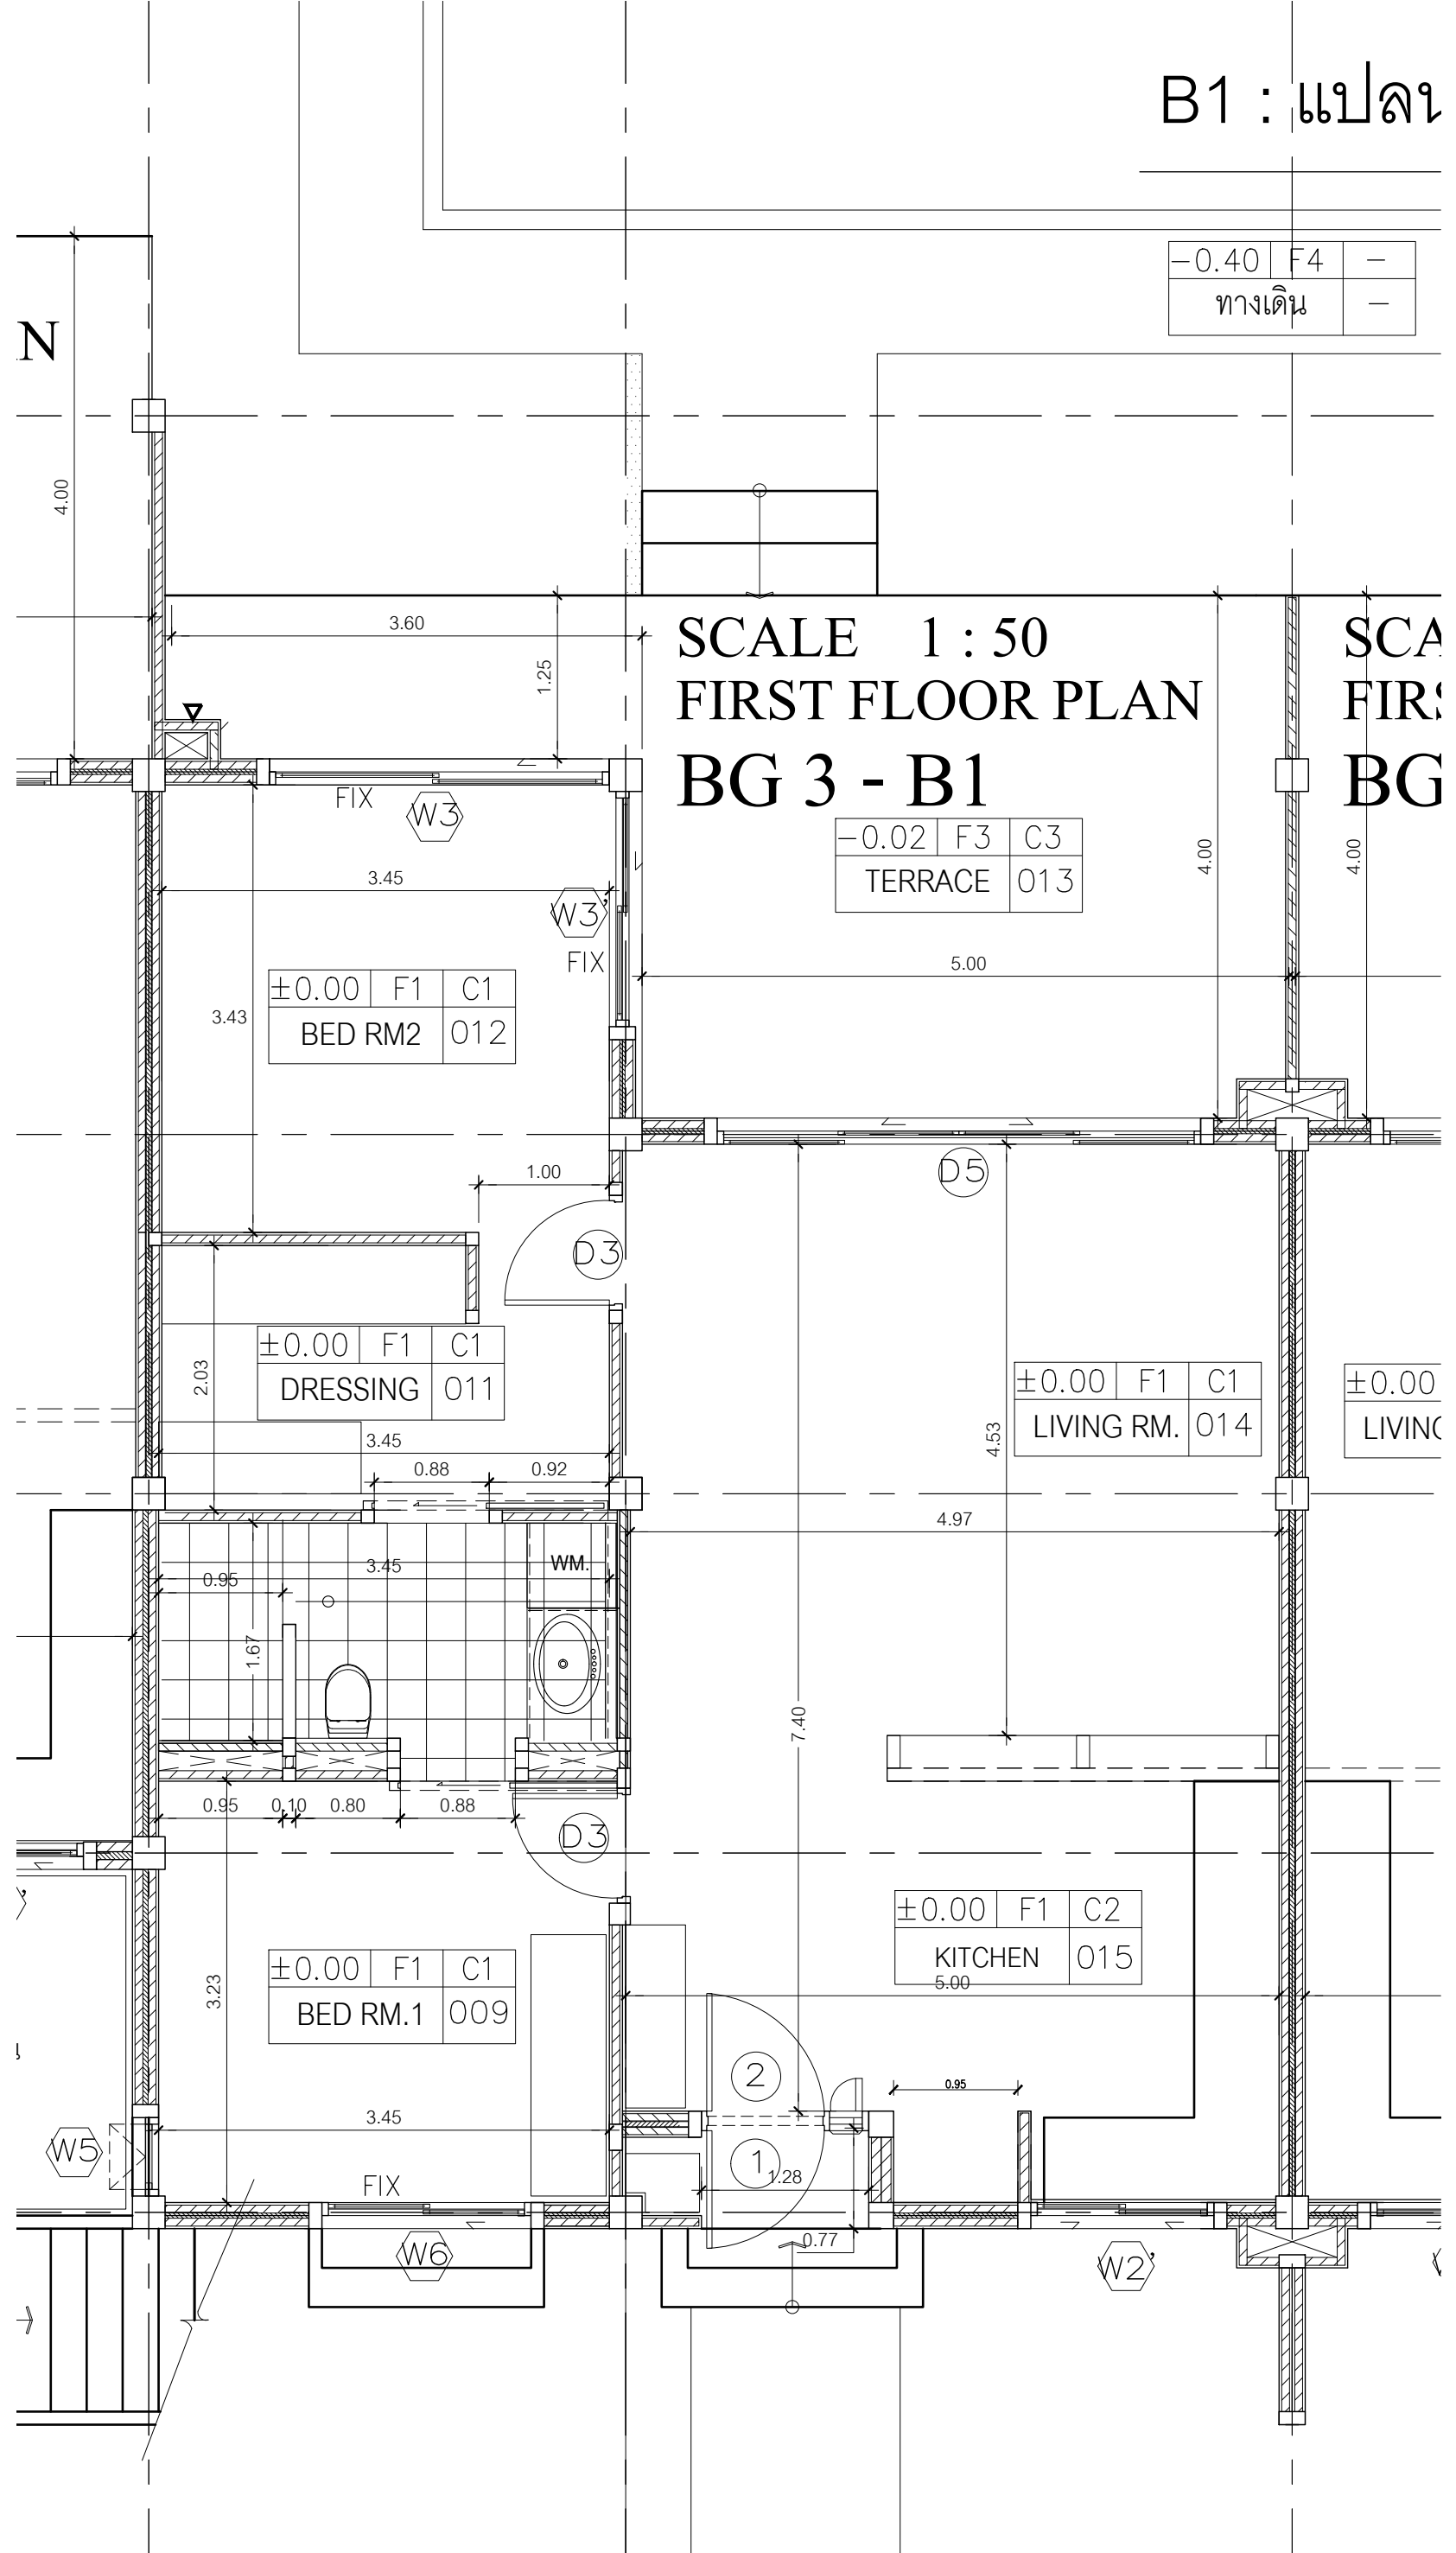

SCALE 1 : 50
 FIRST FLOOR PLAN
 BG 3 - B1

-0.02	F3	C3
TERRACE		013

±0.00	F1	C1
BED RM2		012

±0.00	F1	C1
DRESSING		011

±0.00	F1	C1
LIVING RM.		014

±0.00	F1	C1
LIVING		

±0.00	F1	C1
BED RM.1		009

±0.00	F1	C2
KITCHEN		015

N

SCALE
FIRST
BG