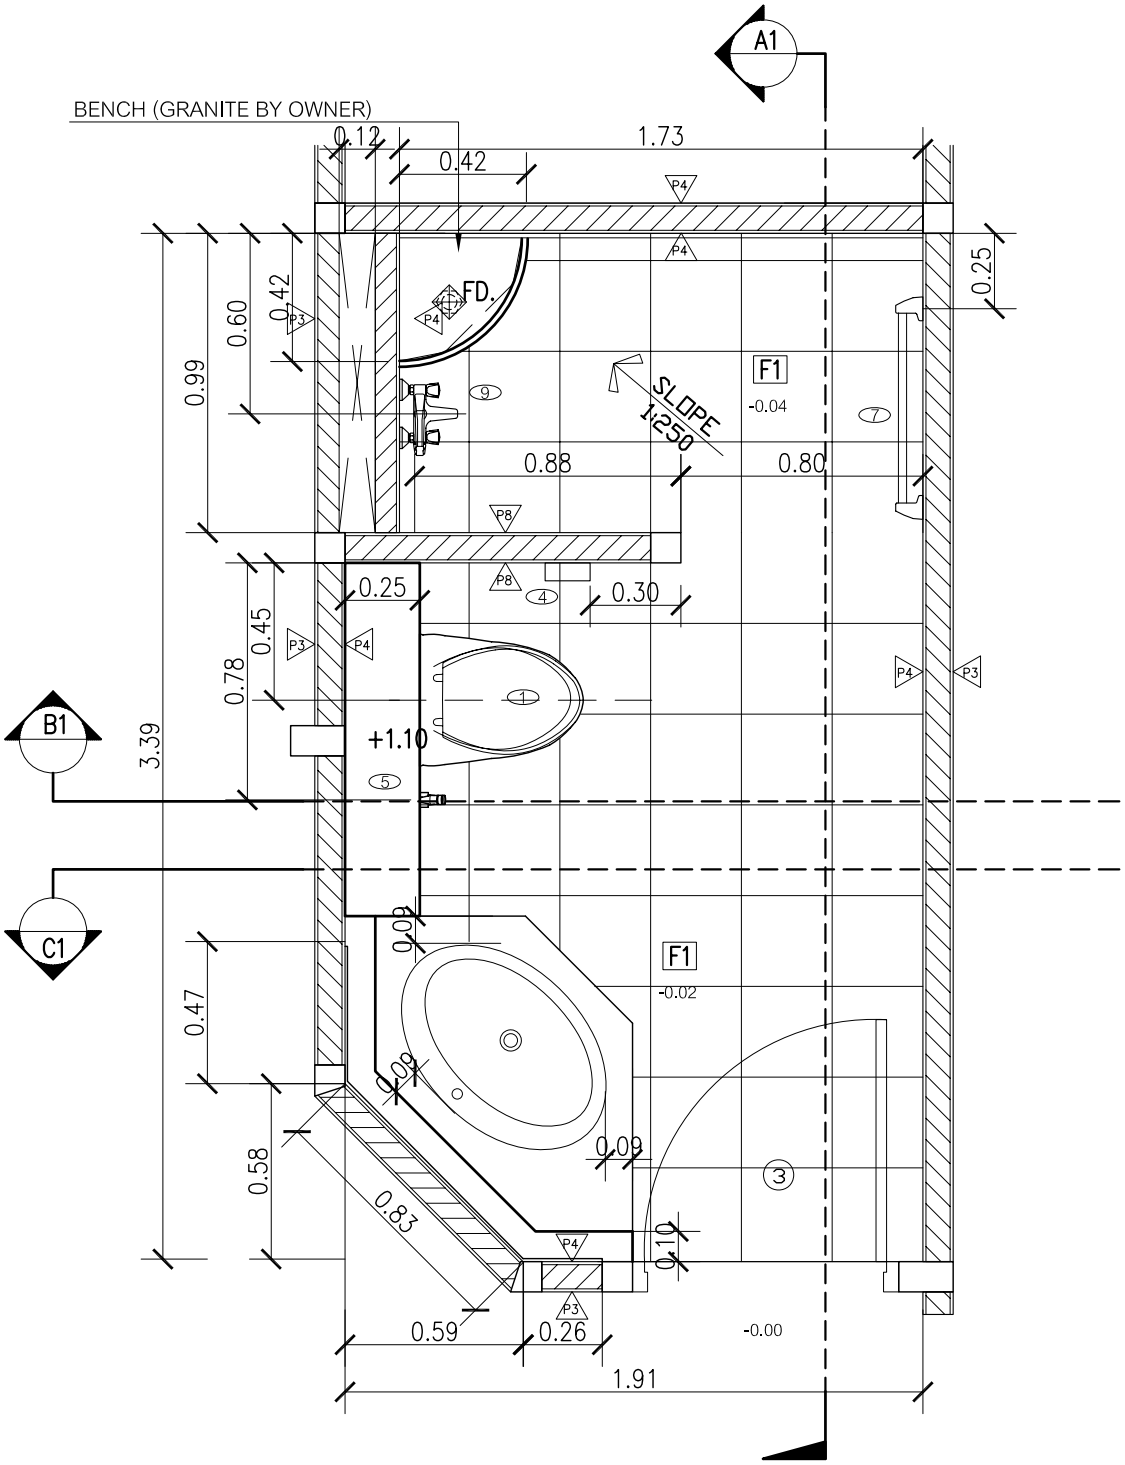

A-21-2

แบบขยายแปลนห้องน้ำ 7

มาตราส่วน 1:25

WC.07

A5 04