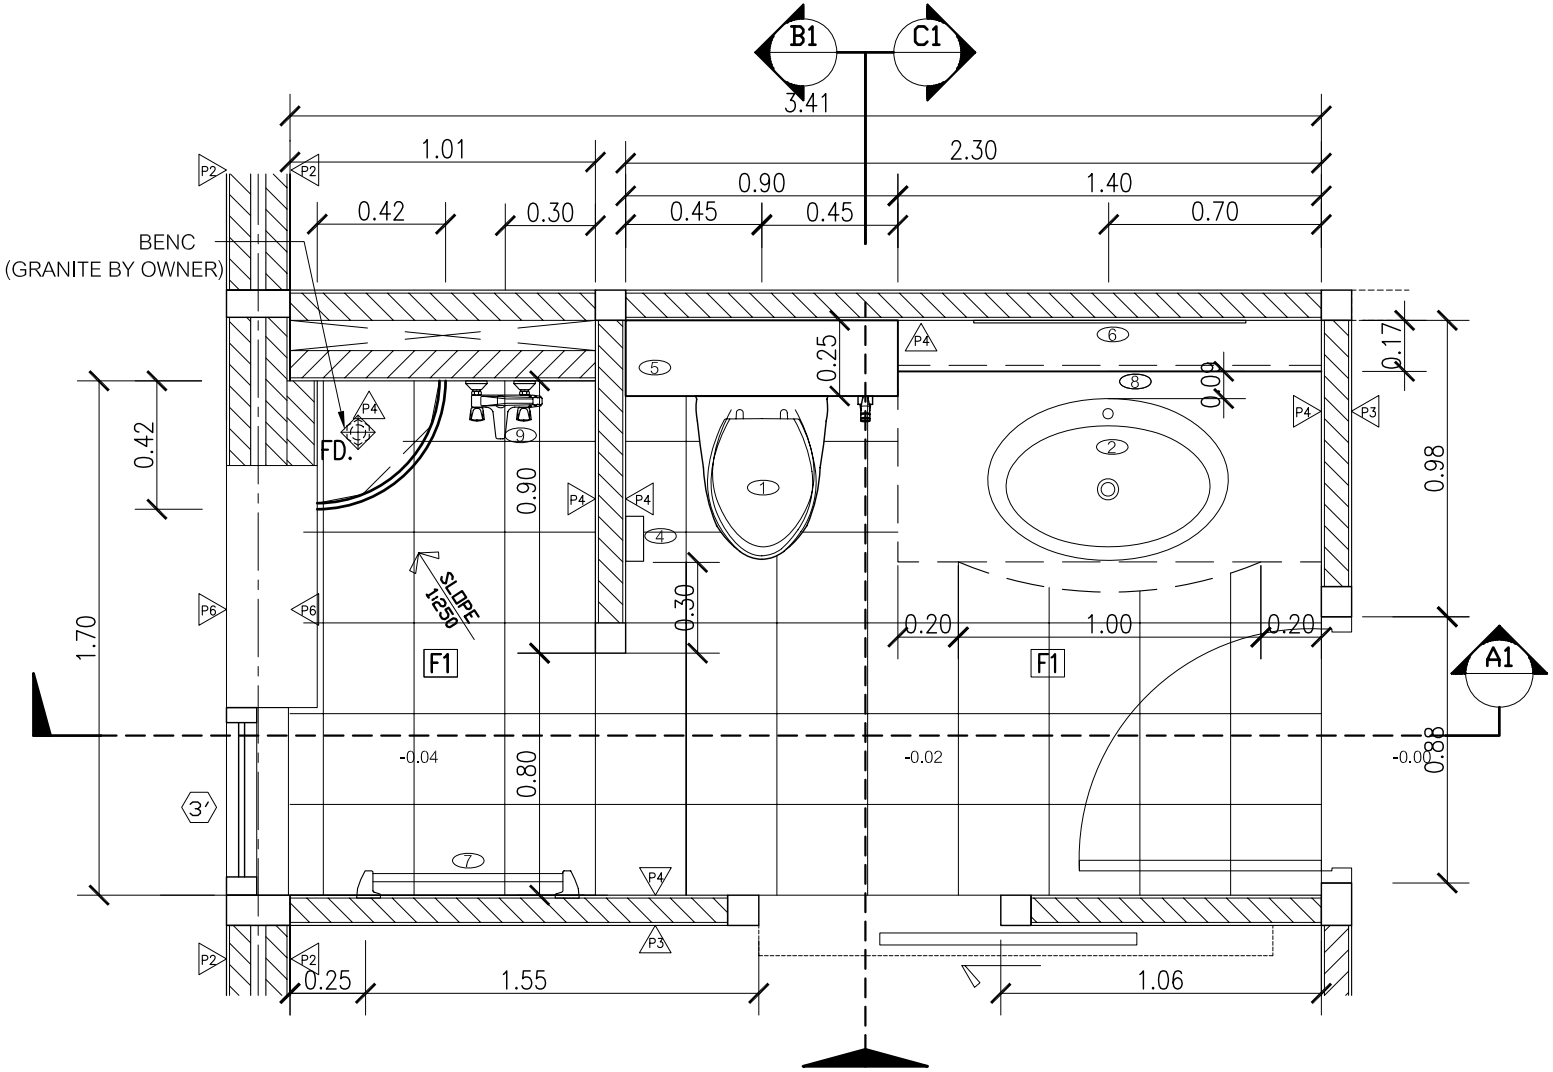

A–24

แบบขยายแปลนห้องน้ำ 1

มาตราส่วน 1:25

WC.01

A5 04