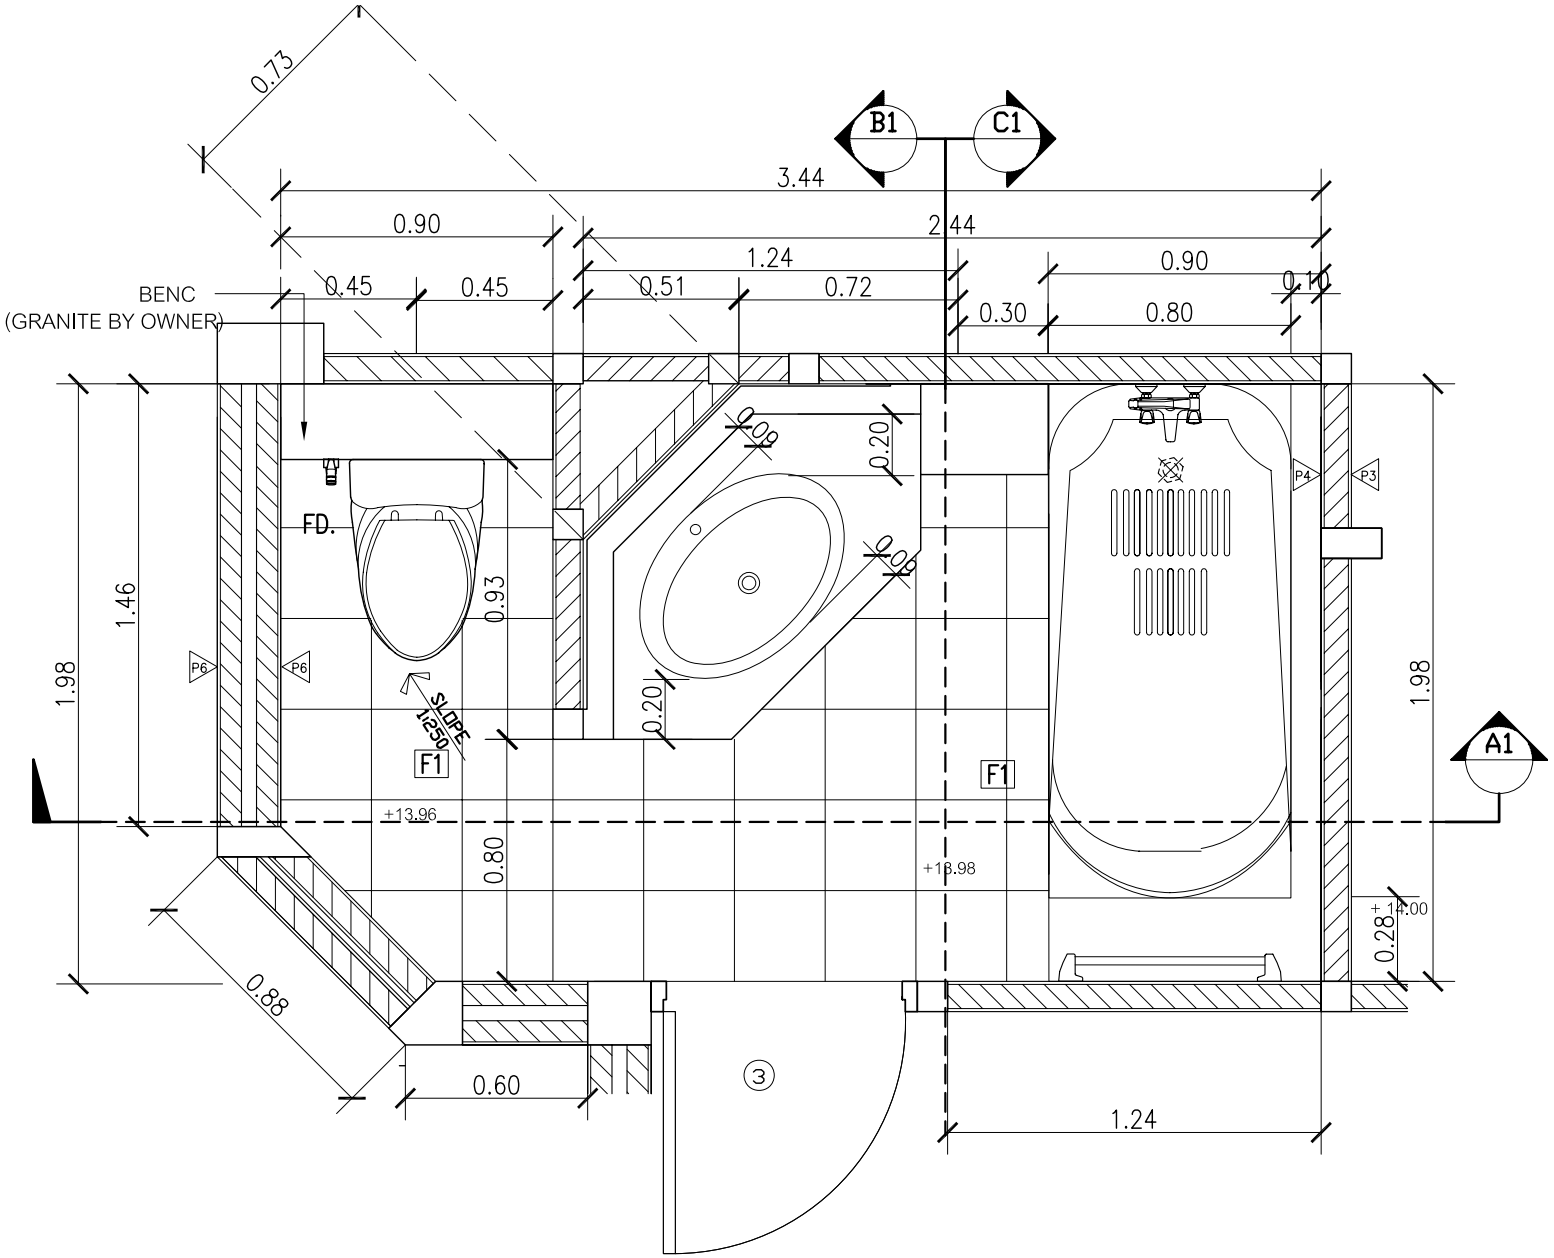

A-42-2

แบบขยายแปลนห้องน้ำ 13

1:25

WC.13

A5 | 04