D22

SCALE 1:50
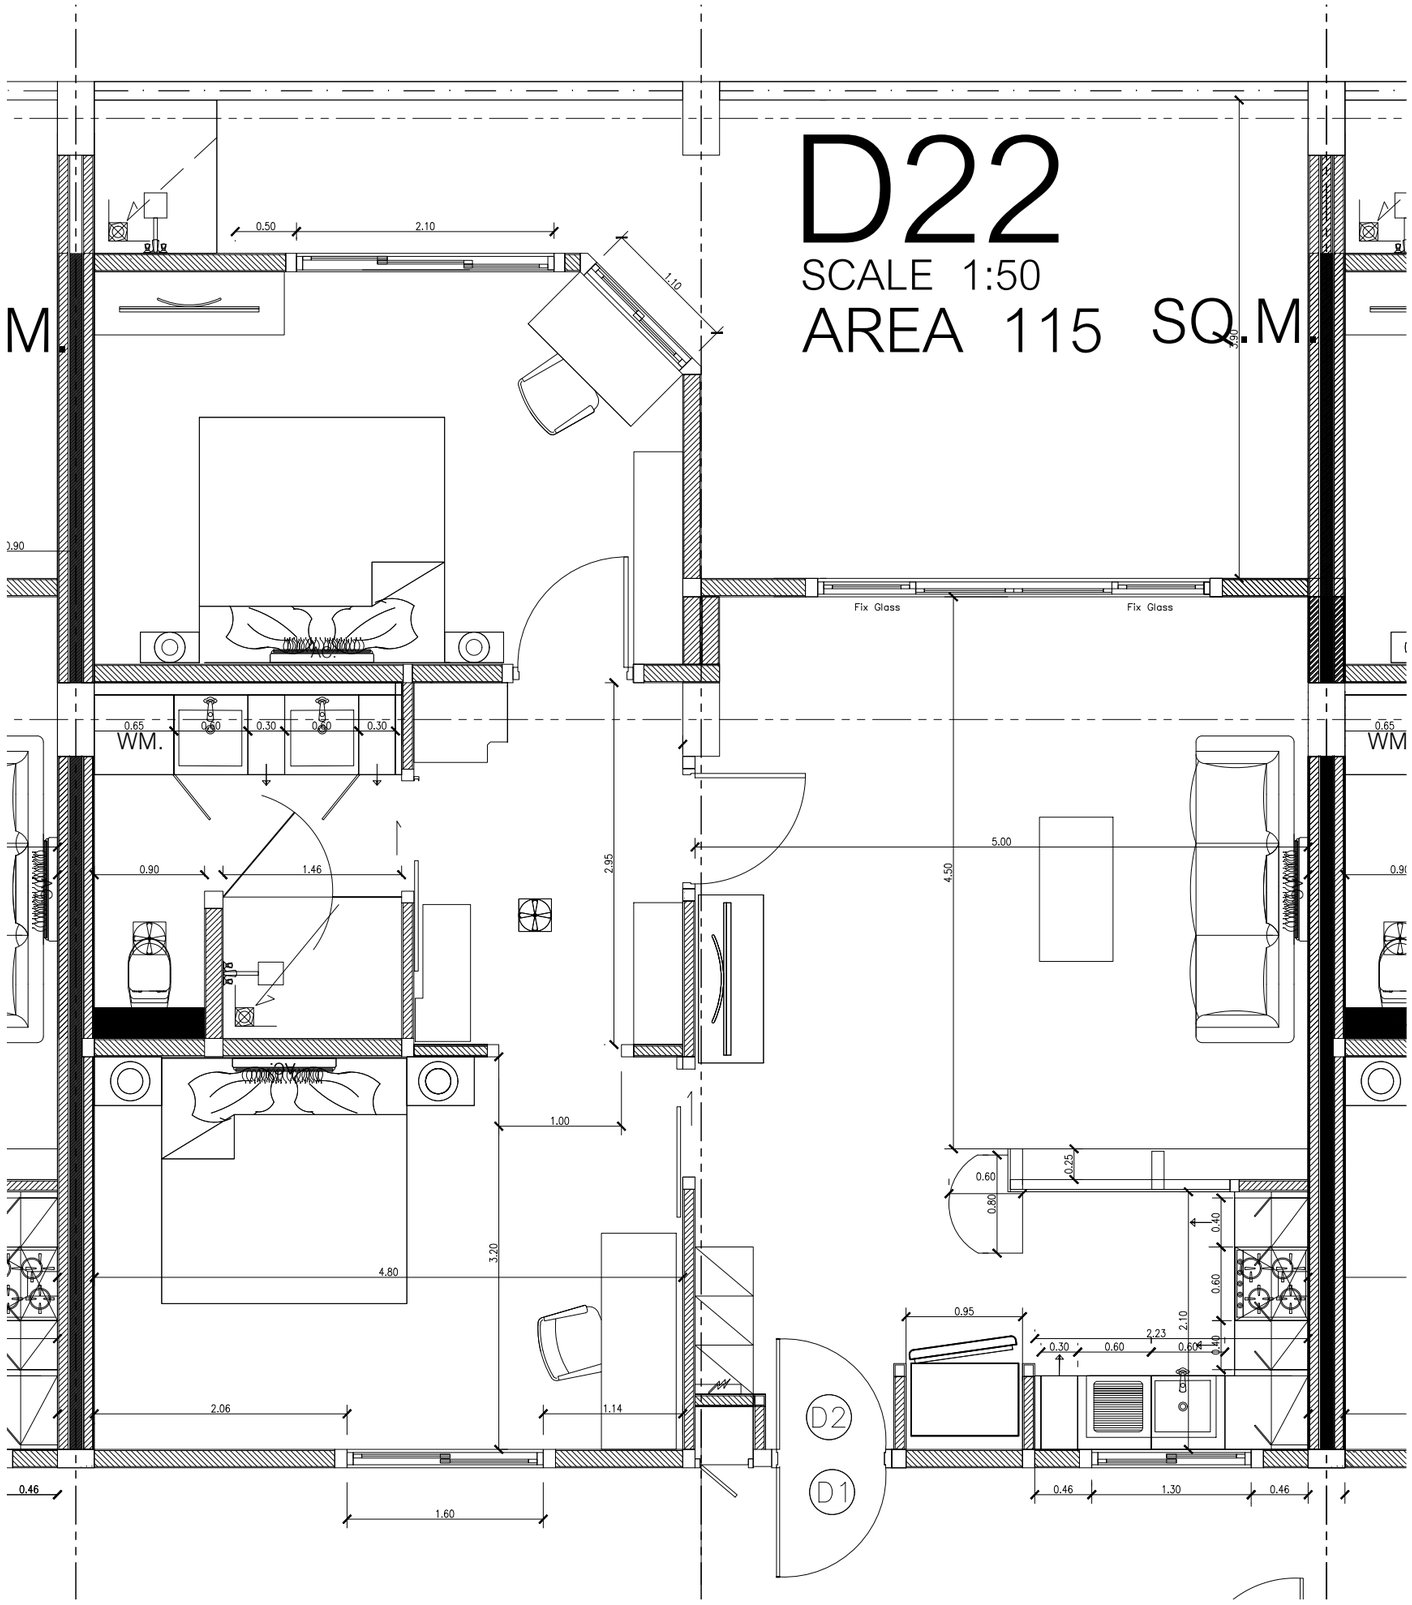
AREA 115 SQ.M.