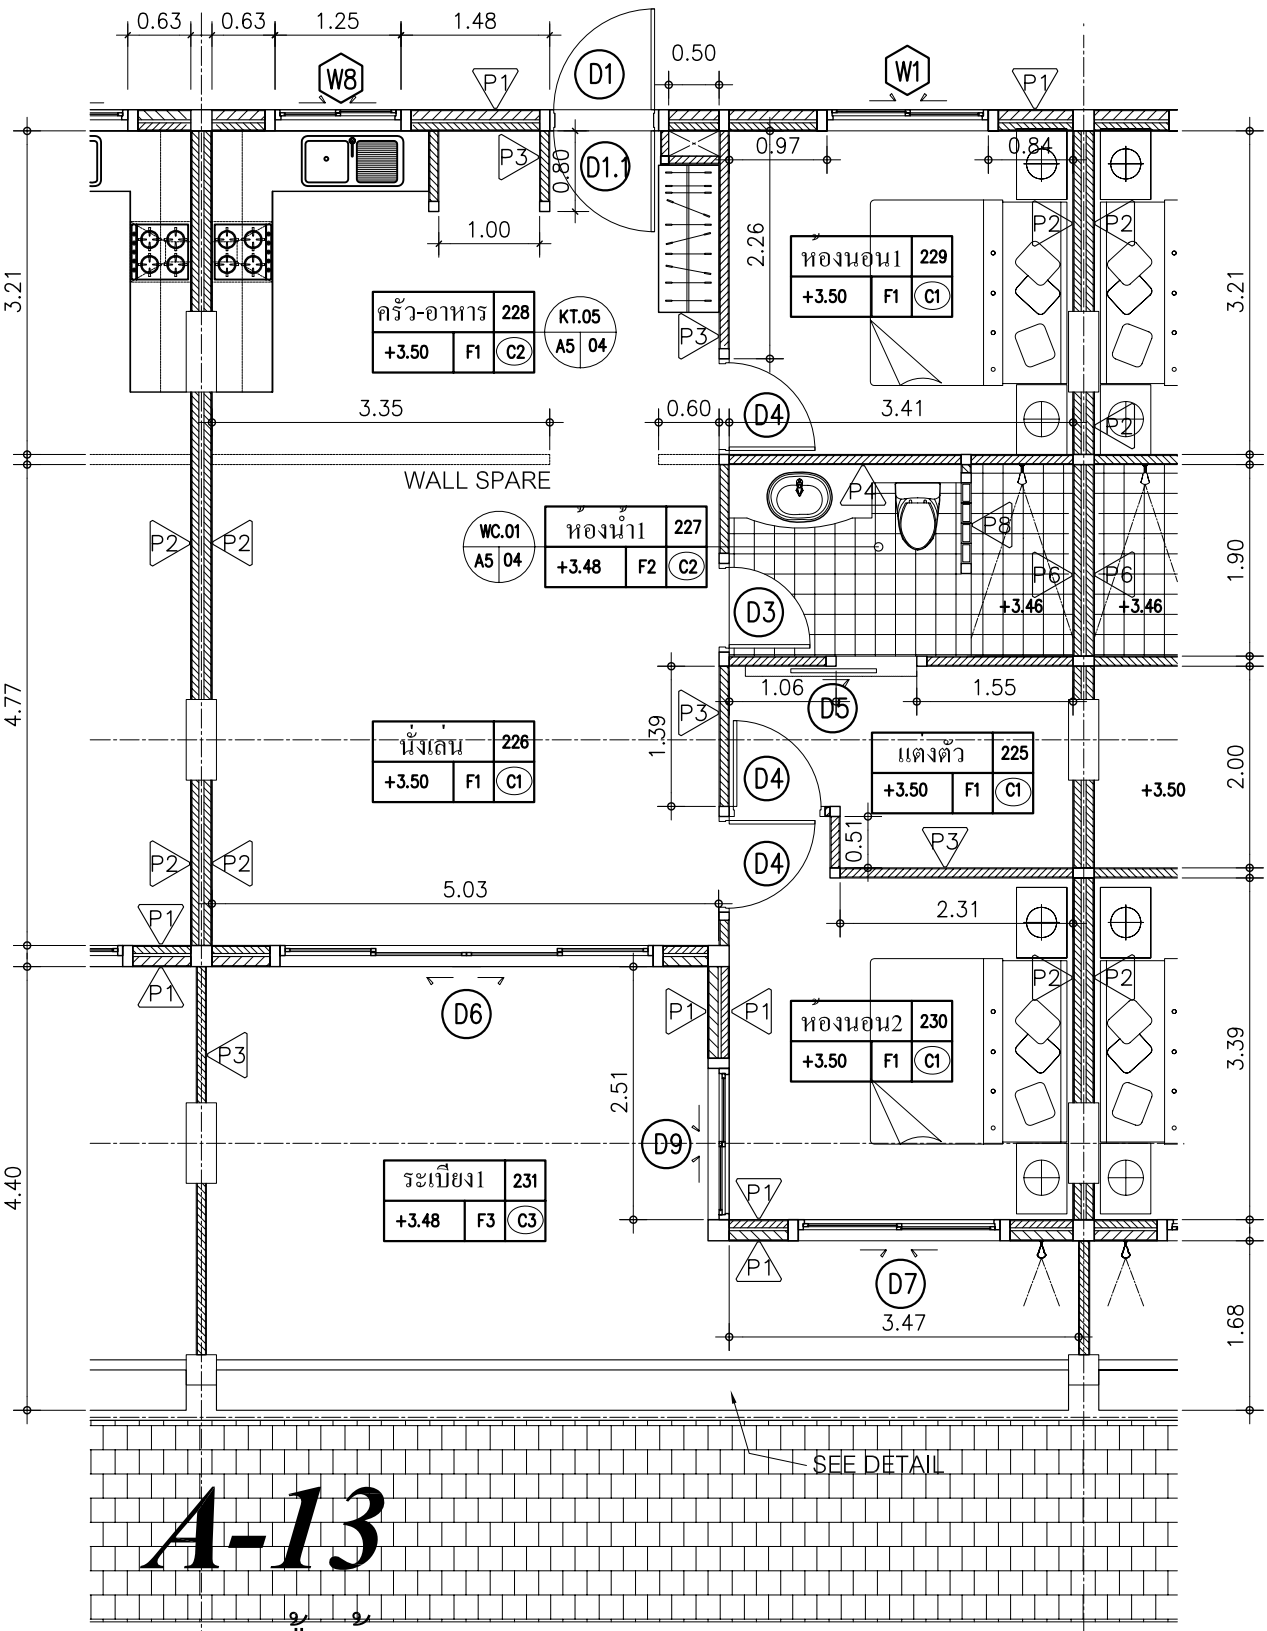

A-13

แปลนพื้นชั้น2 1:75

2 nd FLOOR PLAN

อพาทรเมนท แบบที่ A1